




Cazuela arbol

Vereda Reglamentaria


EJE CALLE 12 (pavimento con cordón)

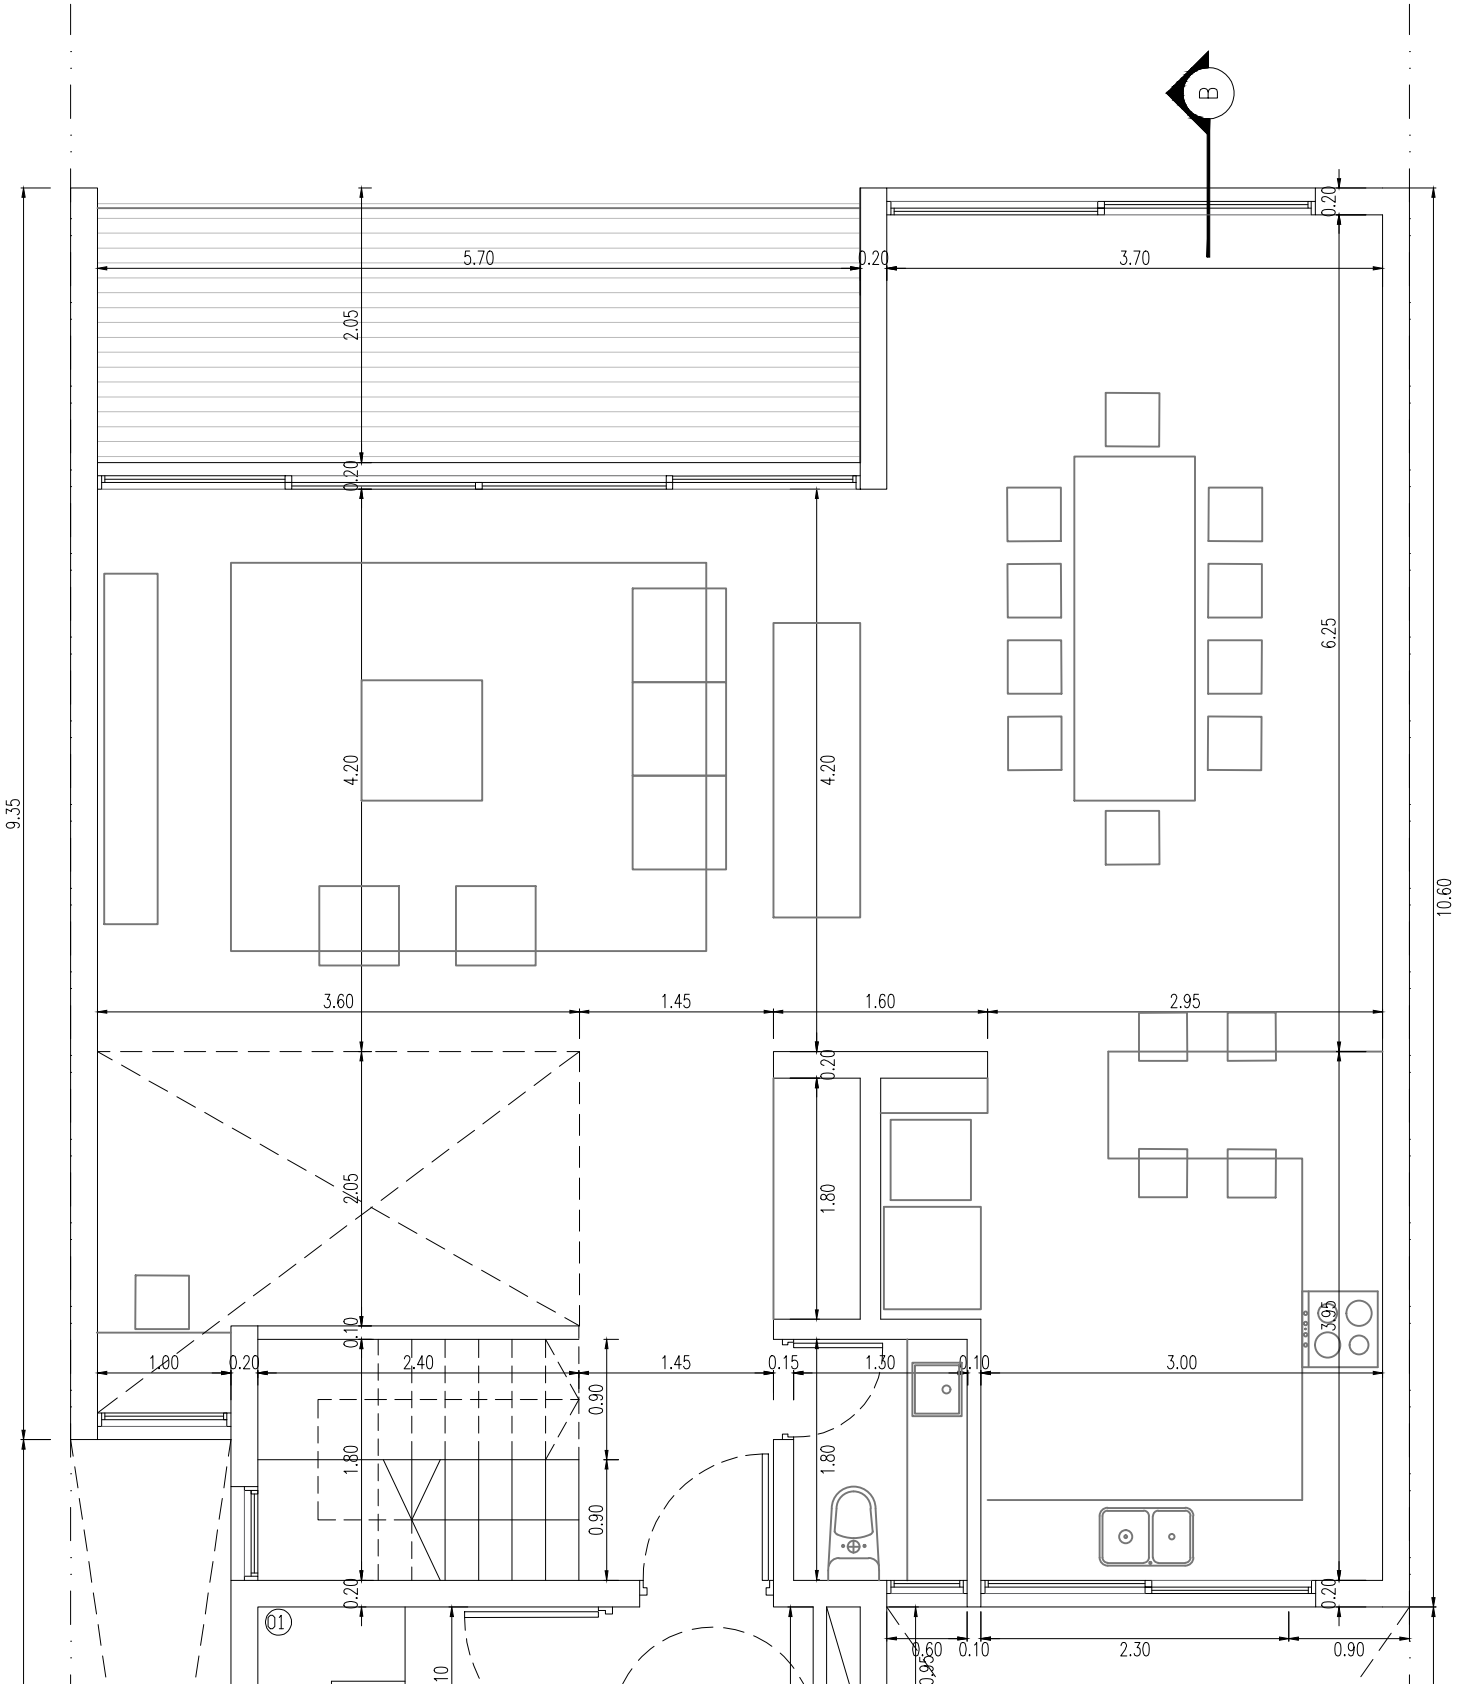

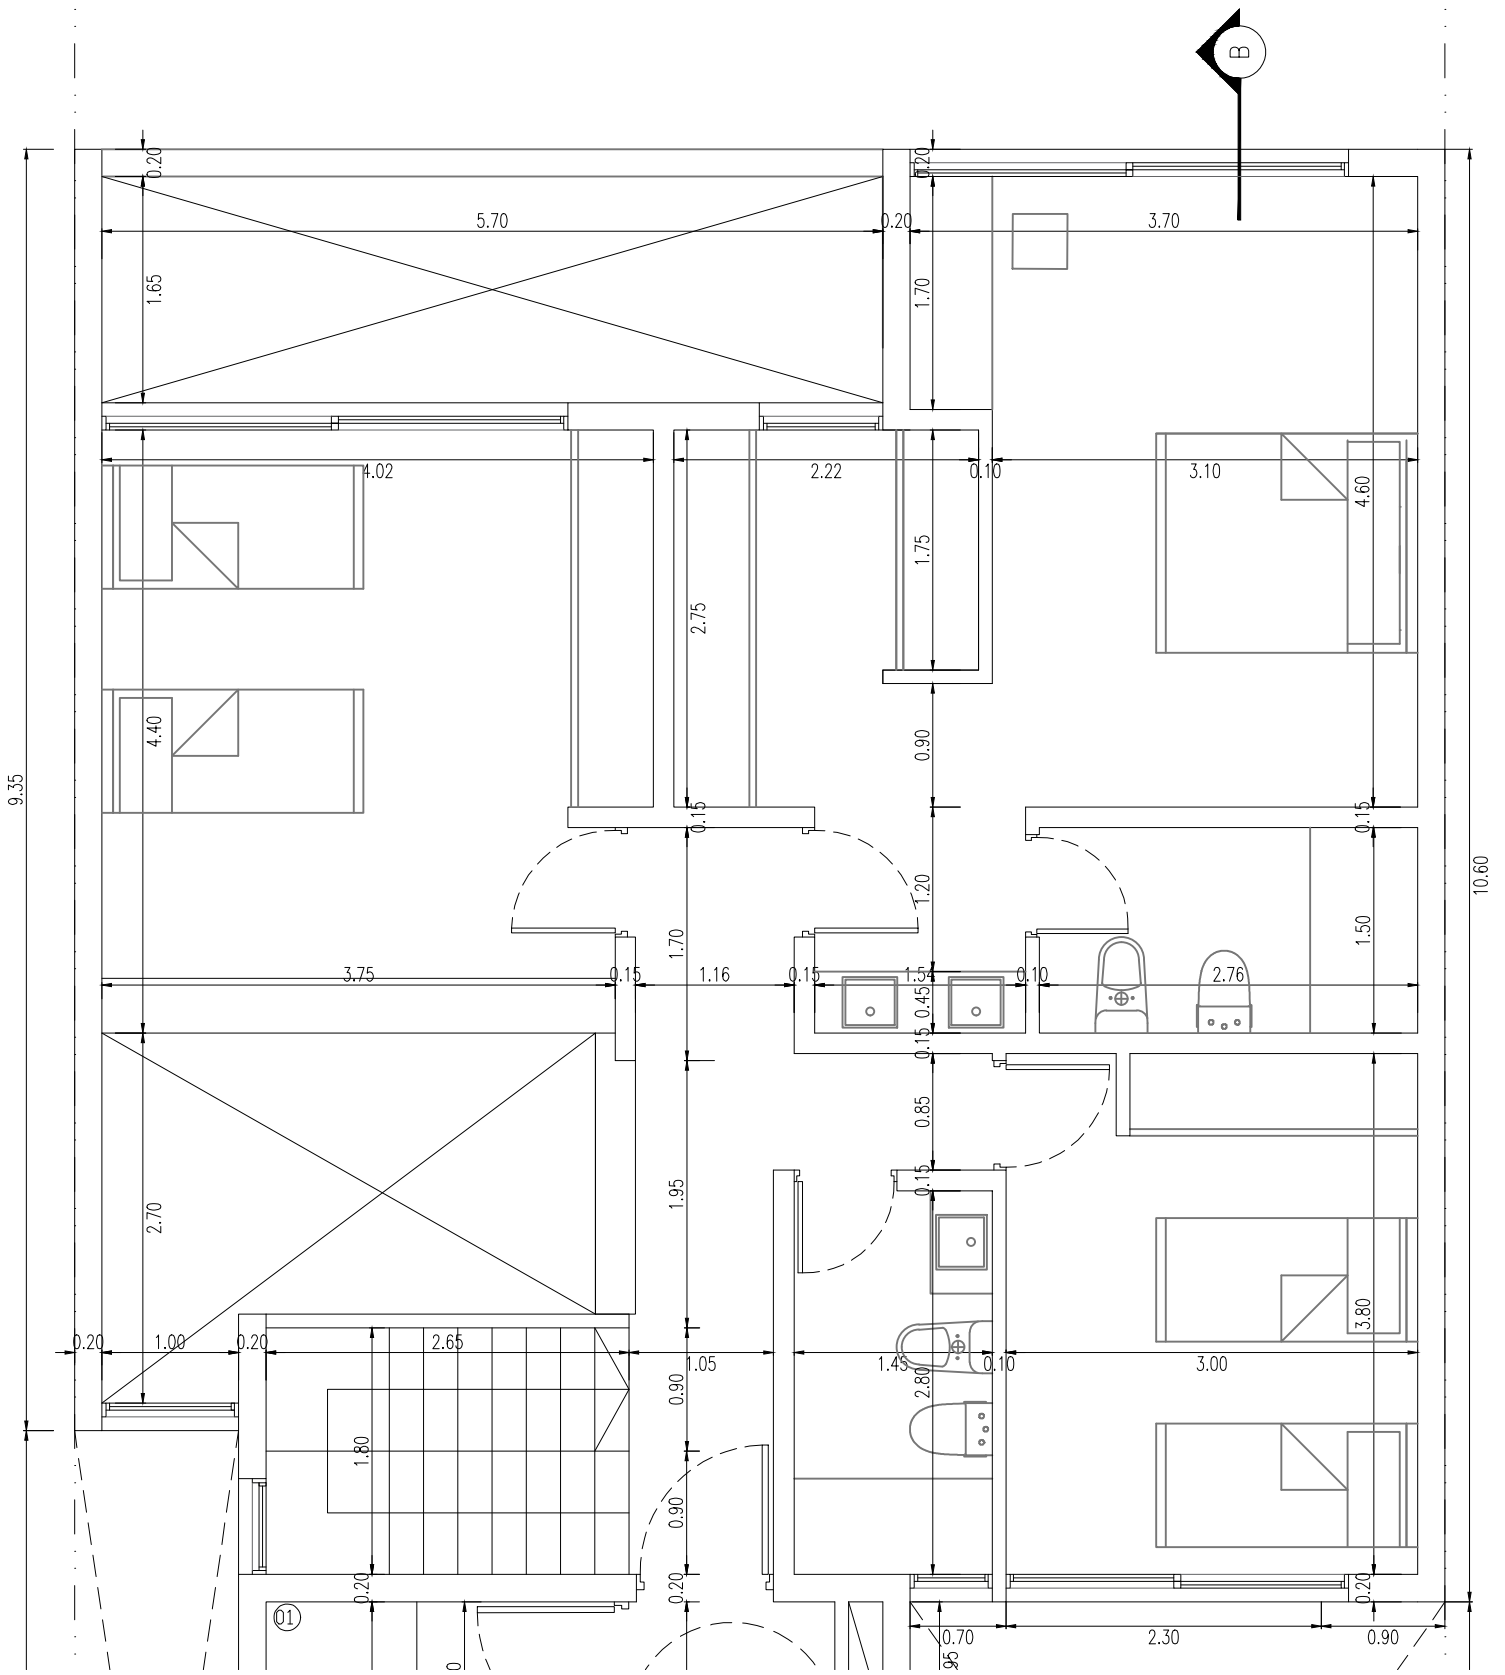

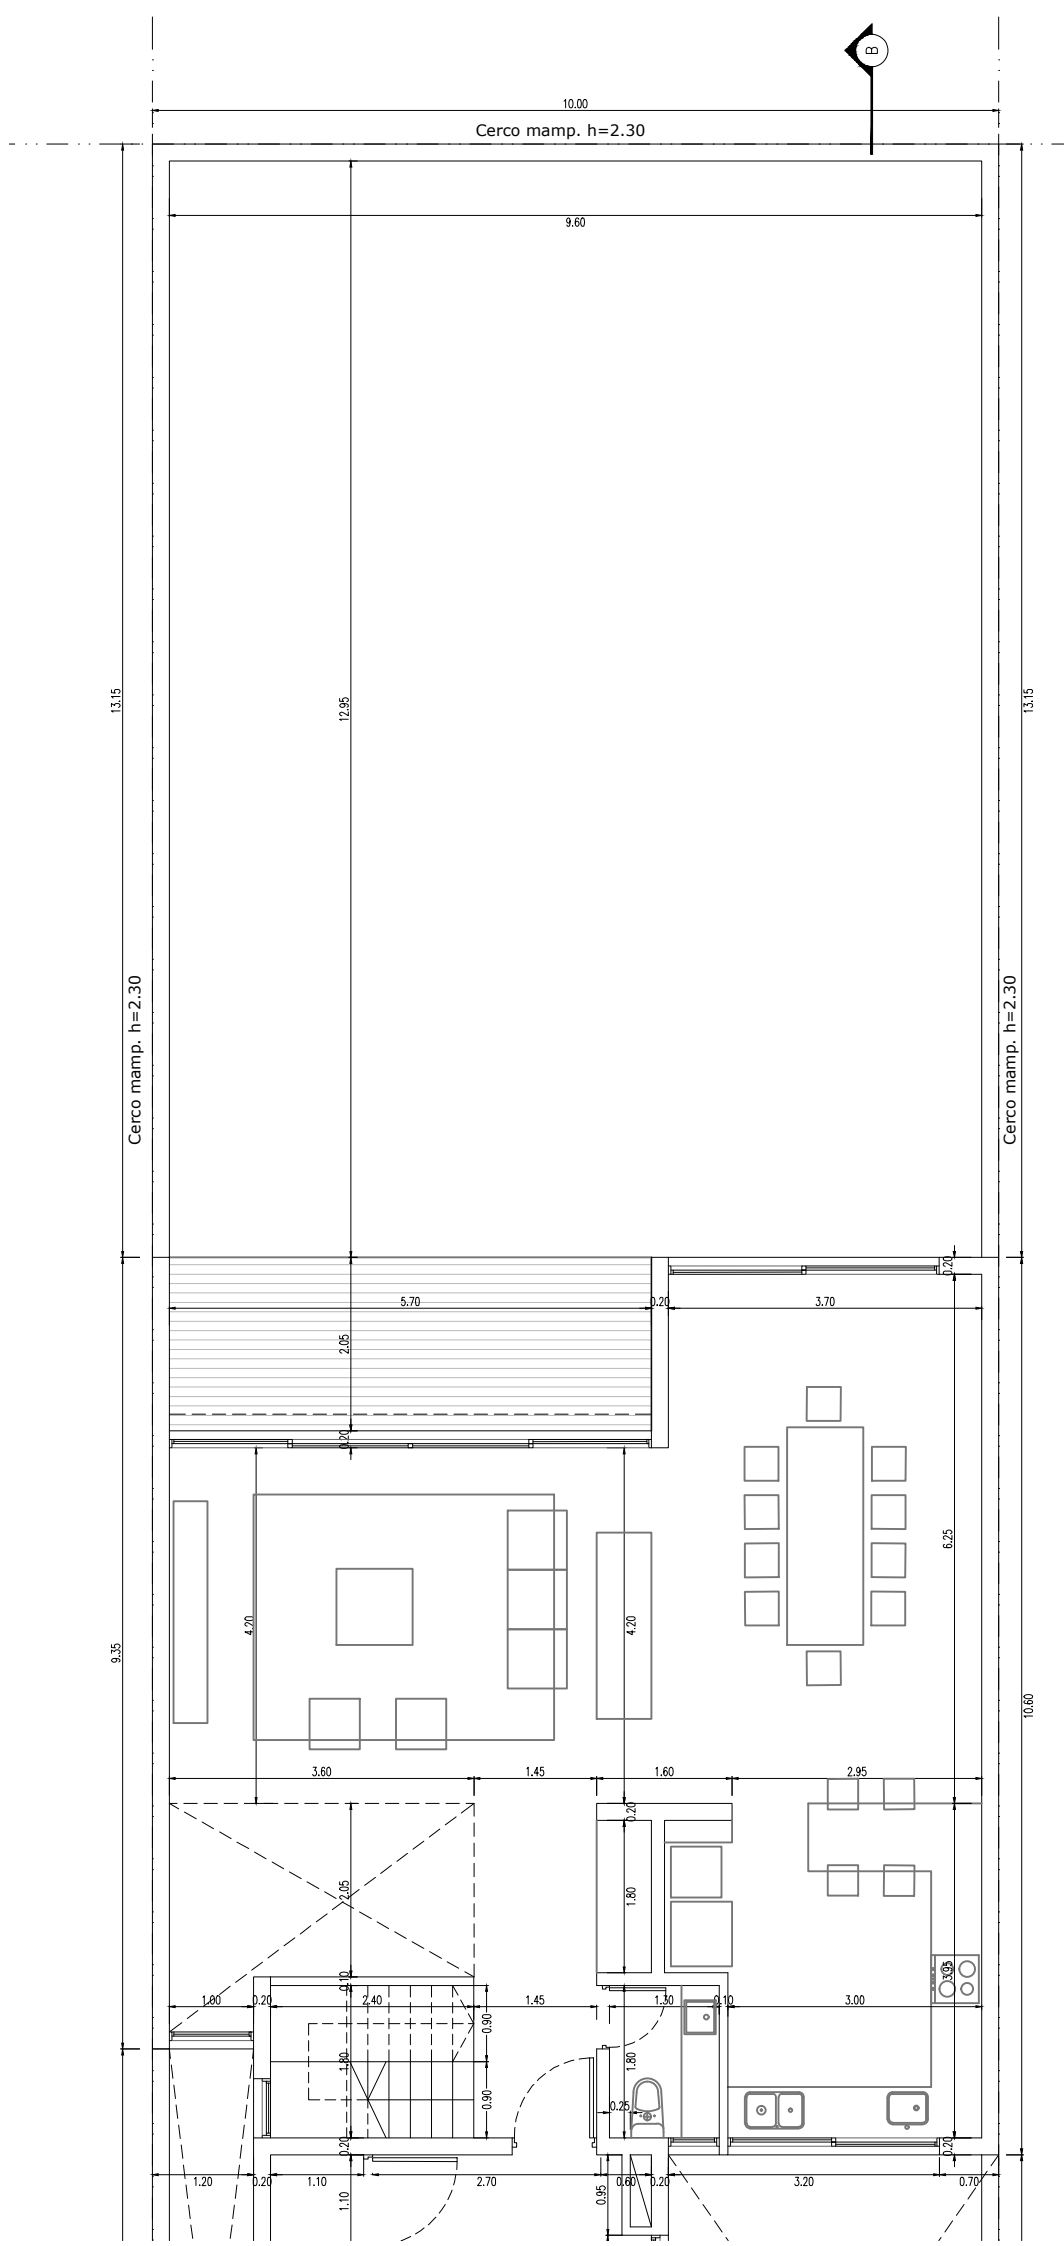

9.35

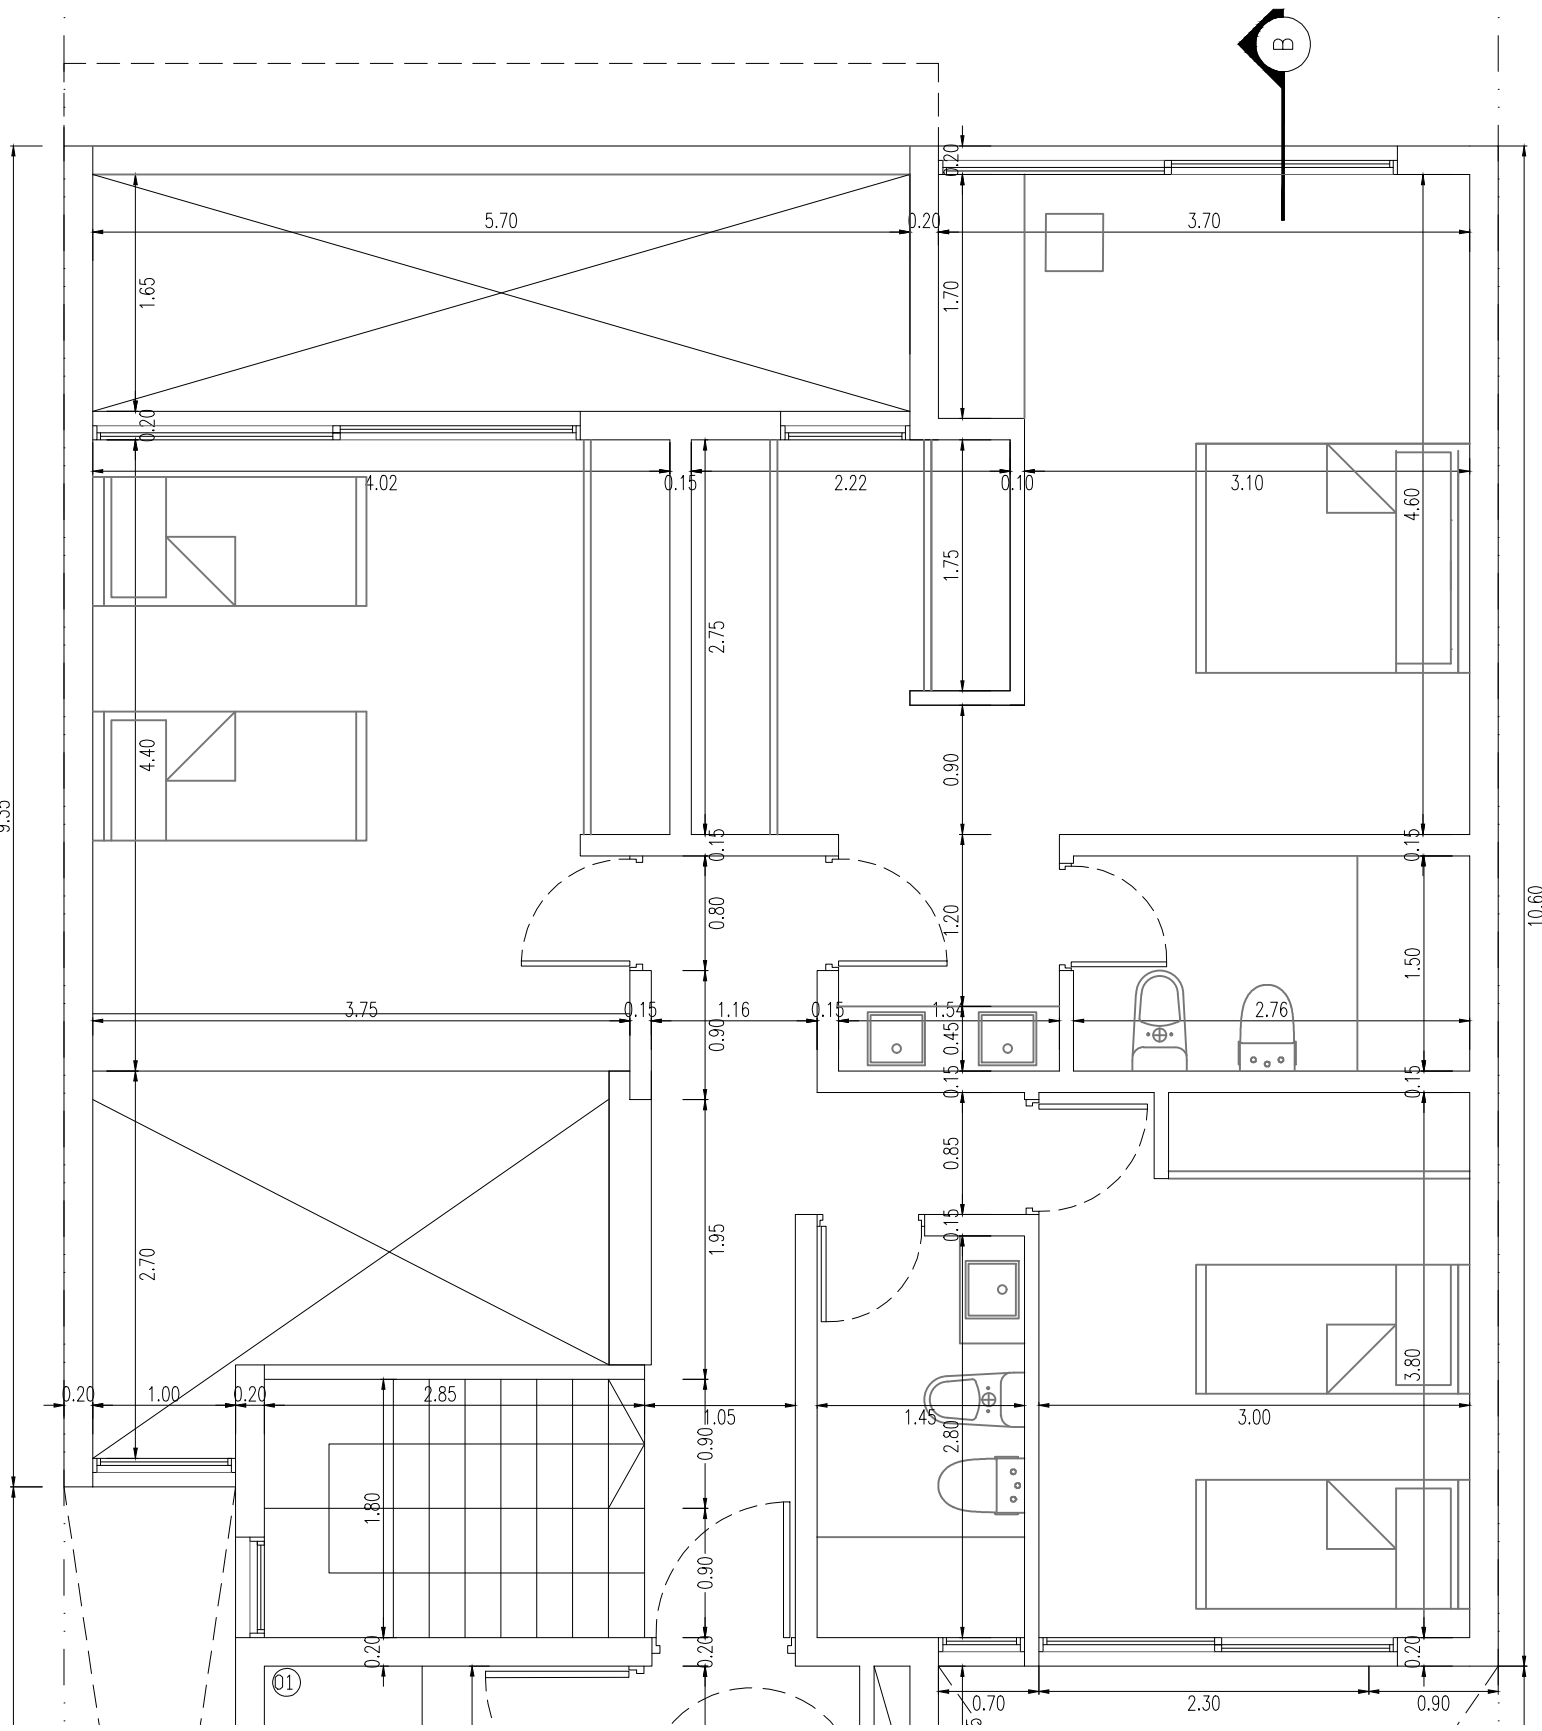

10.60

